

Zeichenerklärung


Bestand

- Plangrenze
- Wohnbaufläche
- Fläche für Hotel/Beherbungsanlagen (PL)
- Waldfläche
- Grünfläche
- Wasserfläche
- Naturschutzgebiet
- FFH-Gebiet
- Umgrenzung von Flächen, die dem Denkmalschutz unterliegen

Planung

- Sonderbaufläche
- SO1 Wassersportzentrum
- SO2 Camping- und Ferienpark
- SO3 Deutsch Ossig
- SO4 Golfplatz
- SO5 Ferienbereich Blaue Lagune
- SO6 Wasserschloss Tauchritz
- SO7 Ferienhaussiedlung Markersdorf
- SO8 Ferienprojekt Südstrand
- SO9 Nordstrand
- Erweiterung Sonderbaufläche
- Wohnbaufläche
- Gewerbliche Baufläche
- Verkehrsfläche
- Hochwasserrückhaltebecken

- Strandbereich
- Straße
- Zufahrt Golfplatz/ Wanderweg
- Zufahrt Golfplatz/ Reitweg
- Reitweg
- Haldenrundweg
- Haldenrundweg/Reitweg
- Wanderweg
- Reitweg
- Wanderweg/Reitweg
- Fernradweg
- Fernradweg/Reitweg
- P Parkplatz
- H ÖPNV-Anschluss
- R Rastplatz
- B Badestrand
- D Badestelle
- K Kirche
- S Bootssteg

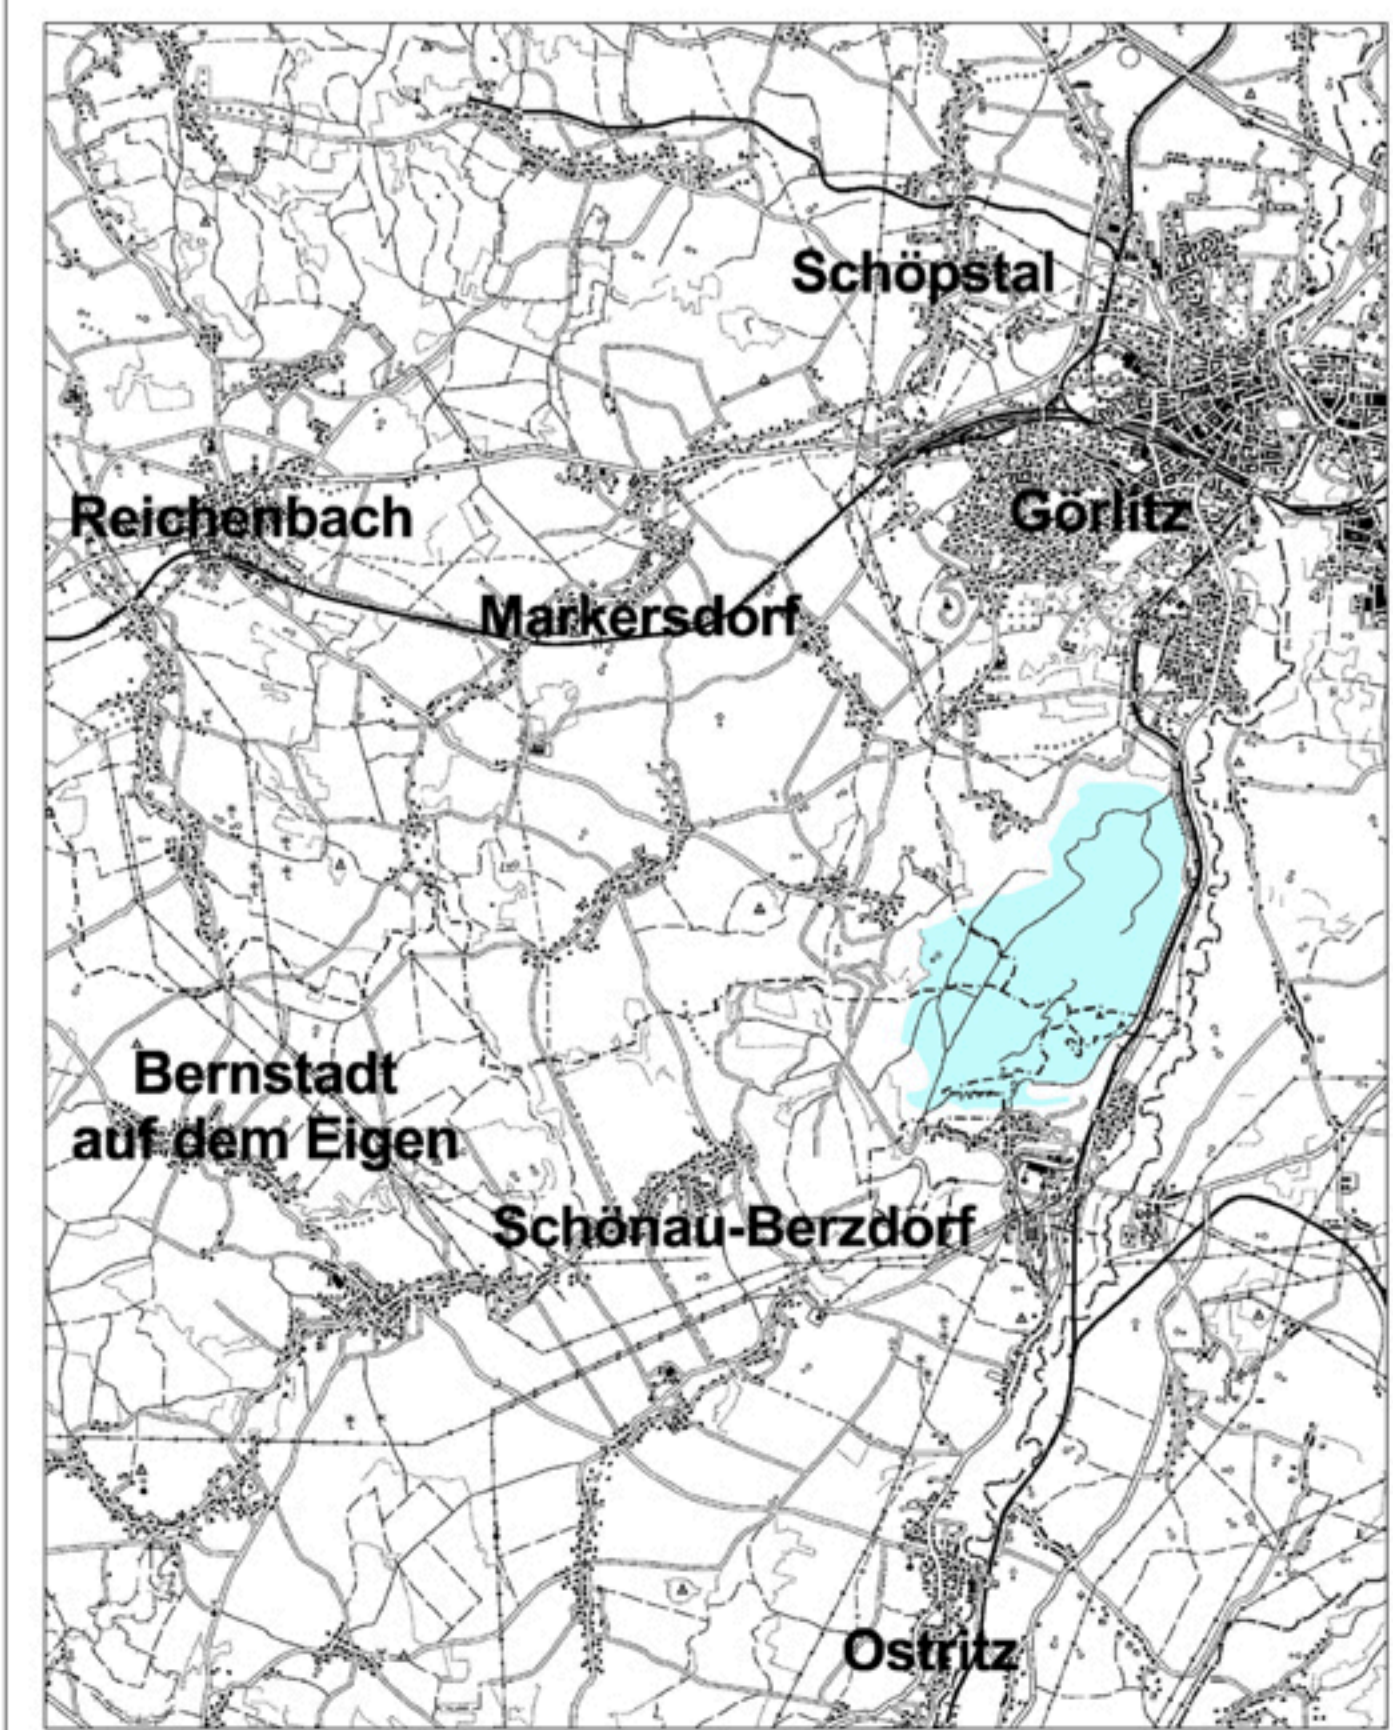

Maßstab: 1 : 10.000

0 500 1000 Meter

Planungsverband Berzdorfer See
mit den Kommunen Görnitz, Markersdorf, Schönau-Berzdorf

Struktureller Rahmenplan Berzdorfer See 2010

Planungsträger:
Planungsverband Berzdorfer See
Hugo-Keller-Straße 14
02826 Görnitz

Auftraggeber:
RICHTER + KAUP PROJECT
Auguststraße 9, 02826 Görnitz, Büro Berlin
Tel.: (03581) 490 22-0
Tel.: (030) 21 45 87-3
Fax: (03581) 490 22-2 Fax: (030) 21 45 87-11

Datum:
Berlin / Görnitz, 30.06.2010

Bearbeiter:
Dipl.-Ing. Ansgar Kaup
Dipl.-Betriebswirt Matthias Wedepohl
Dipl.-Geogr. Kai Vetter

Geplantelemente: Darstellung auf der Grundlage der Topographischen Karte 1:10.000 mit Genehmigung des Staatlichen Geodäsieamtes und Vermessung Sachsen